
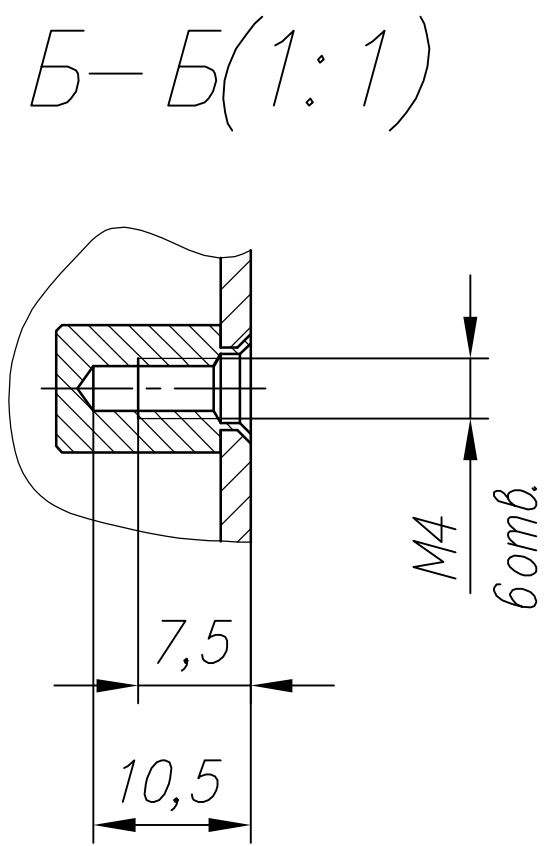
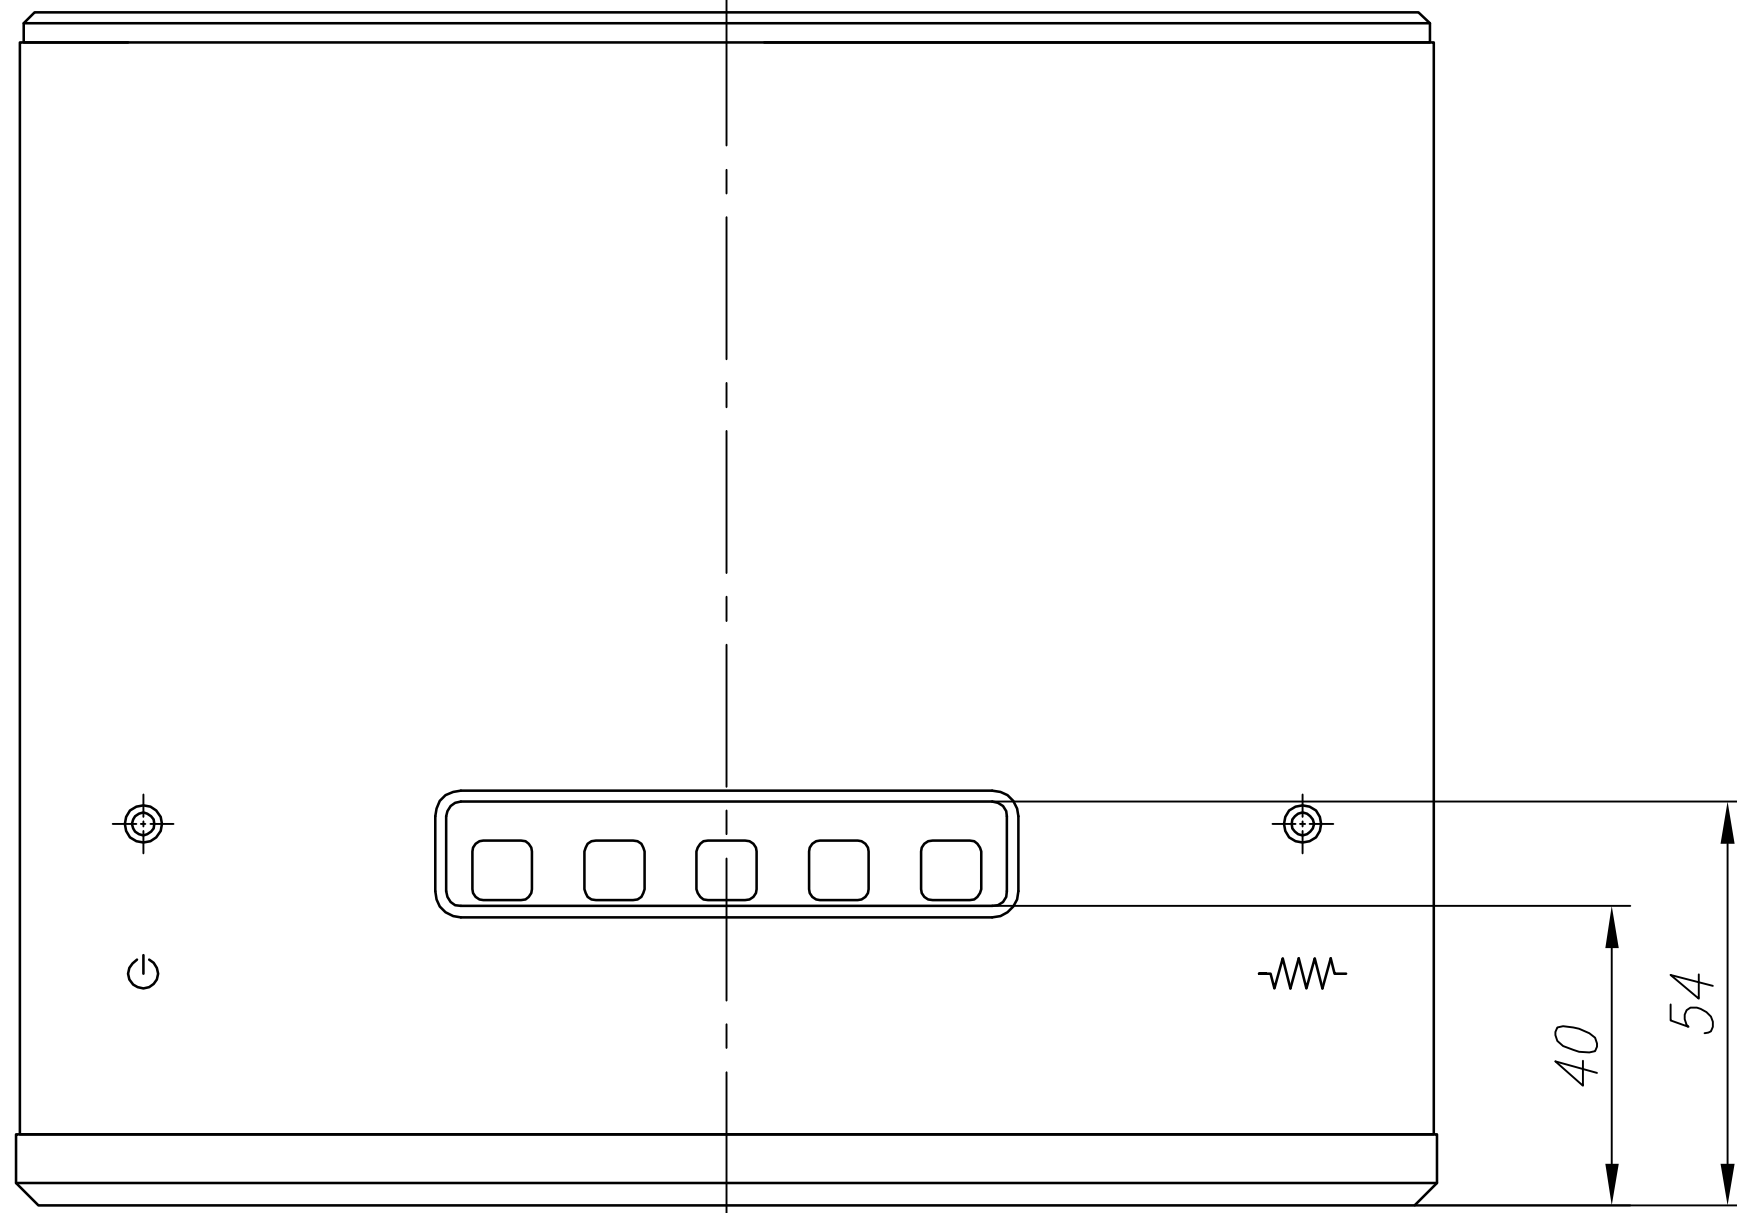
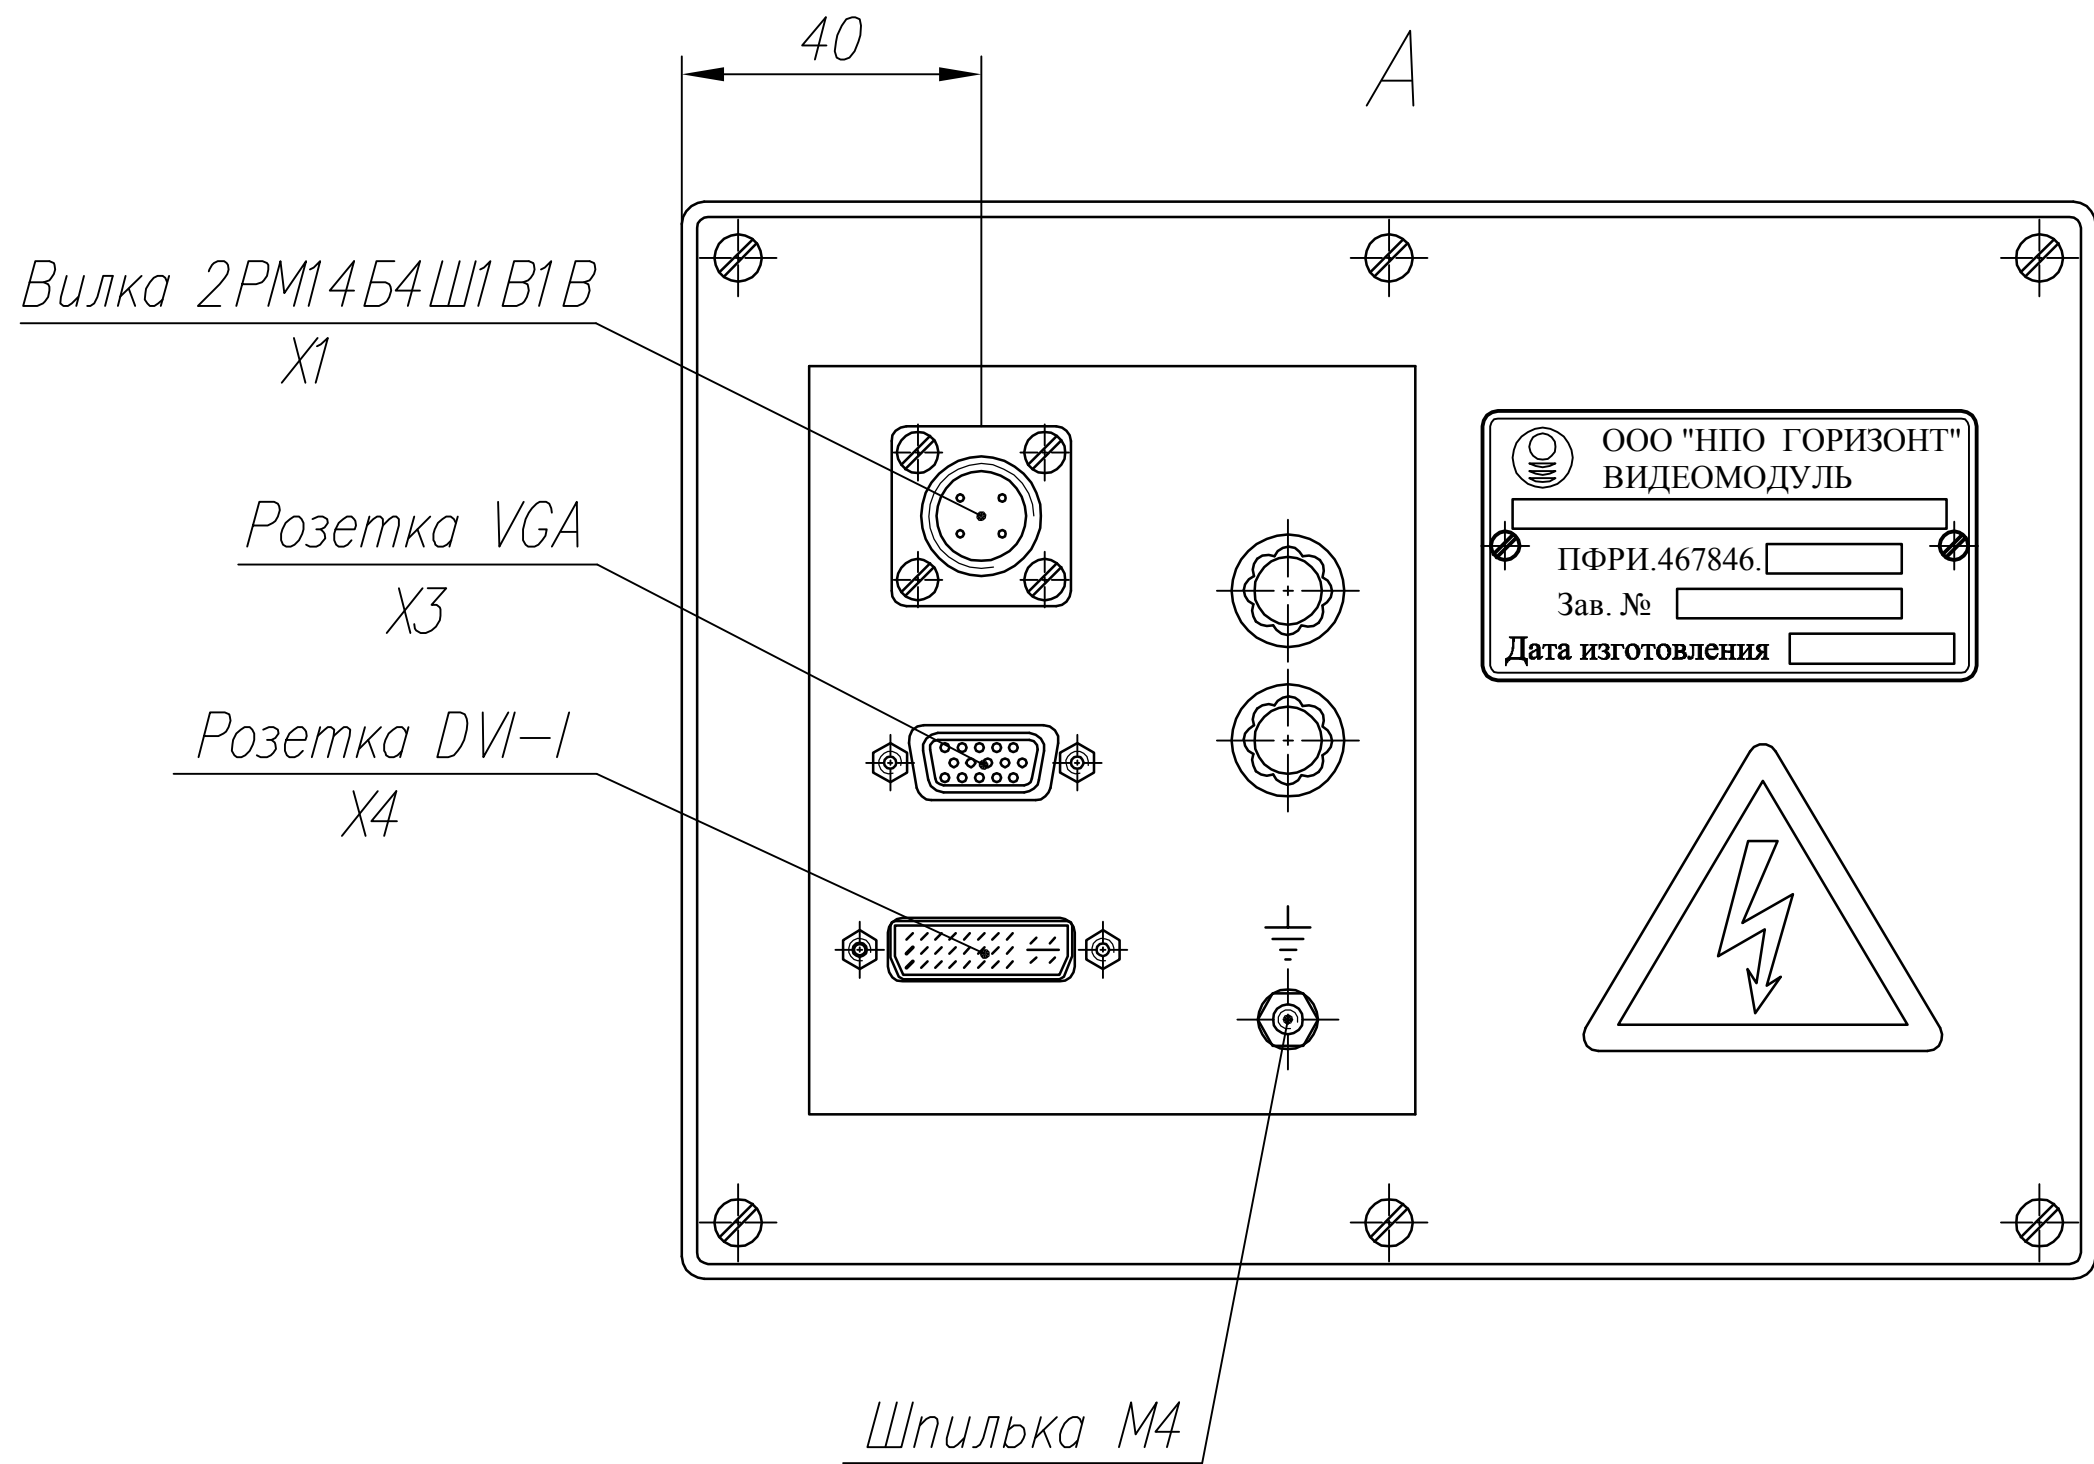


|               |  |          |  |              |  |              |  |              |  |              |  |
|---------------|--|----------|--|--------------|--|--------------|--|--------------|--|--------------|--|
| Перв. примен. |  | Справ. N |  | Погр. и дата |  | Взам. инв. N |  | Погр. и дата |  | Инв. N подл. |  |
|               |  |          |  |              |  |              |  |              |  |              |  |

ПФРИ.467846.006ГЧ

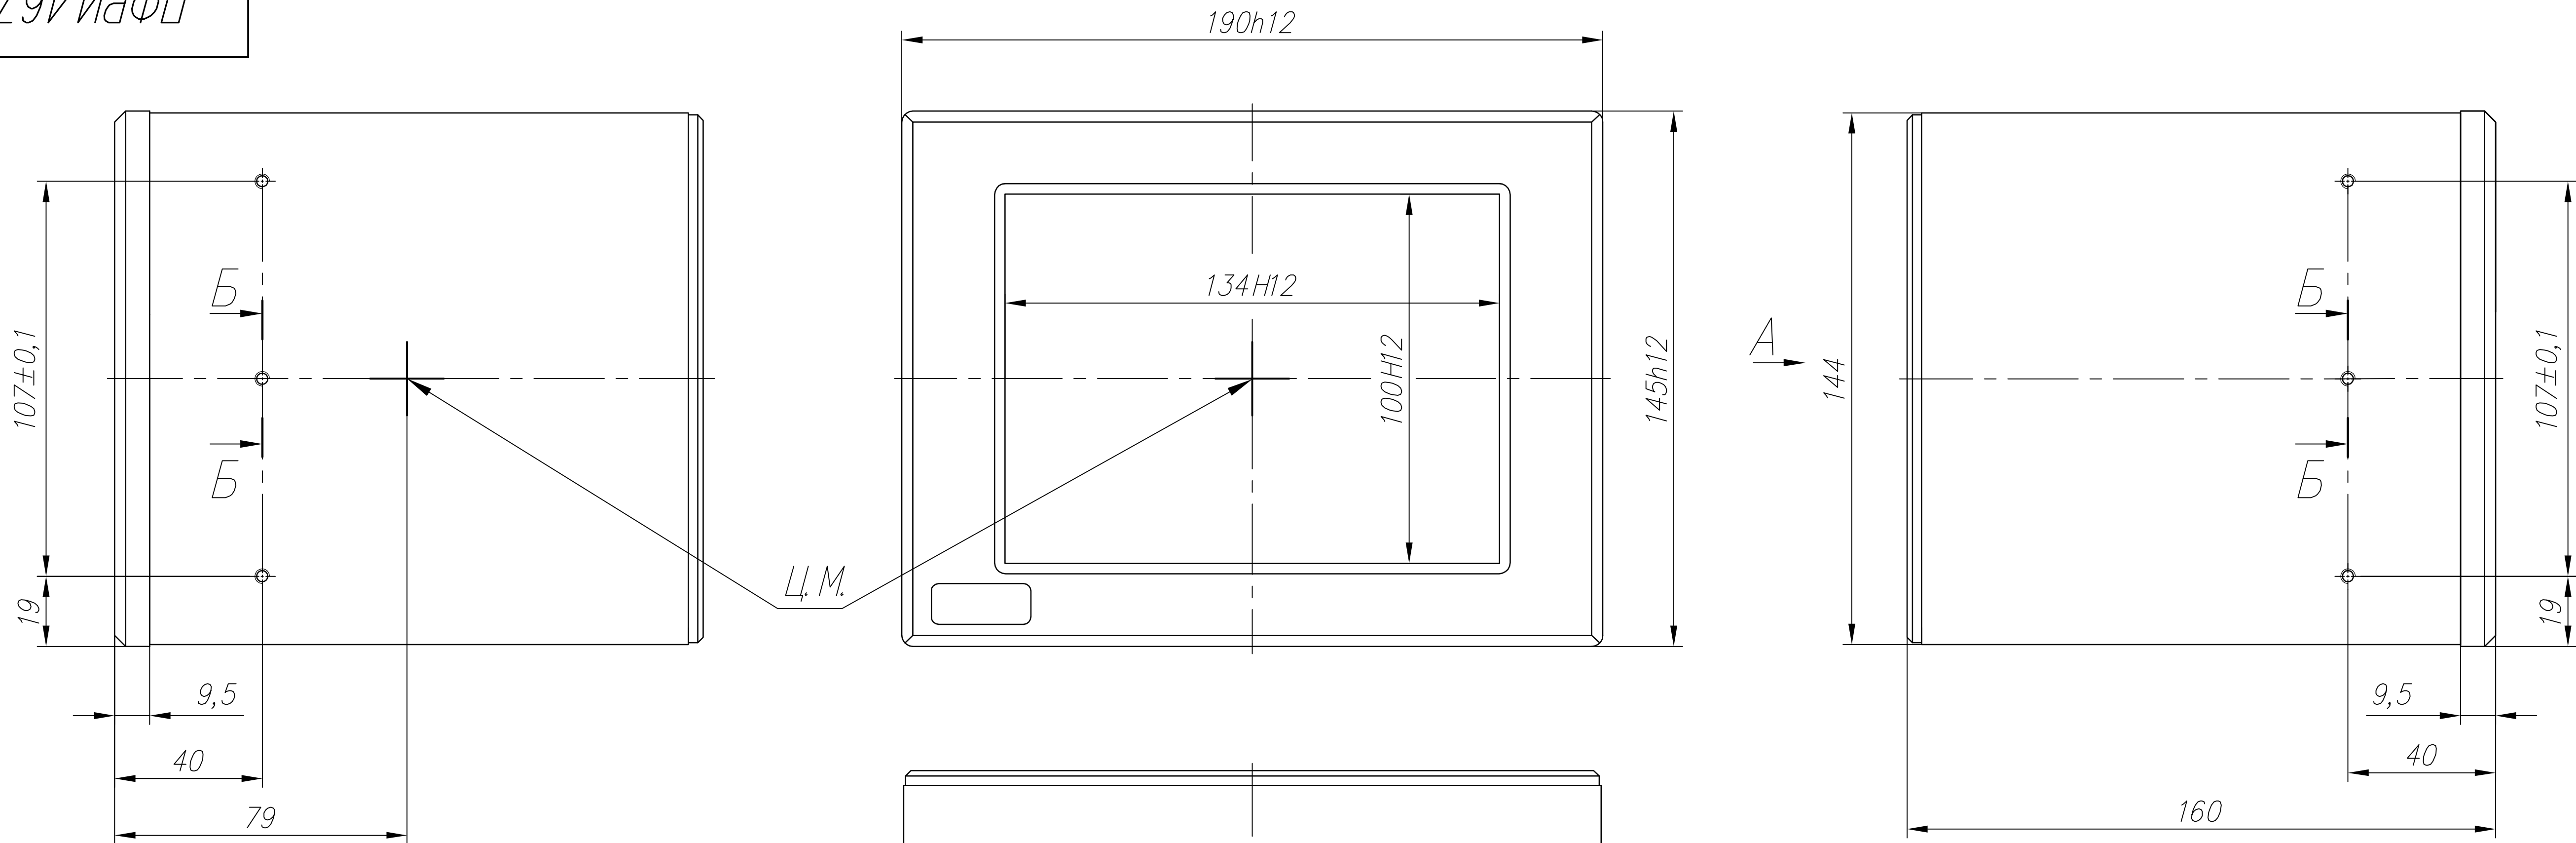

1. Степень защиты видеомодуля IP53 по ГОСТ14254-96.

2. Видеомодуль амортизации не требует.
3. Охлаждение видеомодуля – воздушное естественное.
4. Материал корпуса: алюминиевый сплав.

|           |      |          |       |      |                                                             |  |  |  |  |      |  |       |          |     |     |
|-----------|------|----------|-------|------|-------------------------------------------------------------|--|--|--|--|------|--|-------|----------|-----|-----|
|           |      |          |       |      | ПФРИ.467846.006ГЧ                                           |  |  |  |  |      |  |       |          |     |     |
|           |      |          |       |      |                                                             |  |  |  |  |      |  |       |          |     |     |
|           |      |          |       |      |                                                             |  |  |  |  |      |  |       |          |     |     |
| Изм.      | Лист | N докум. | Подп. | Дата | Видеомодуль<br>В16АМЖК 640.480.Ц-1.1.1<br>Габаритный чертеж |  |  |  |  | Лит. |  | Масса | Масштаб  |     |     |
| Разраб.   |      |          |       |      |                                                             |  |  |  |  |      |  |       |          | 2,8 | 1:2 |
| Пров.     |      |          |       |      |                                                             |  |  |  |  |      |  |       |          |     |     |
| Т. контр. |      |          |       |      |                                                             |  |  |  |  | Лист |  |       | Листов 1 |     |     |
|           |      |          |       |      |                                                             |  |  |  |  |      |  |       |          |     |     |
| Н. контр. |      |          |       |      |                                                             |  |  |  |  |      |  |       |          |     |     |
| Утв.      |      |          |       |      |                                                             |  |  |  |  |      |  |       |          |     |     |