




|               |  |          |  |              |  |              |  |              |  |              |  |              |  |
|---------------|--|----------|--|--------------|--|--------------|--|--------------|--|--------------|--|--------------|--|
| Перв. примен. |  | Справ. N |  | Погр. и дата |  | Инв. N дубл. |  | Взам. инв. N |  | Погр. и дата |  | Инв. N подп. |  |
|               |  |          |  |              |  |              |  |              |  |              |  |              |  |

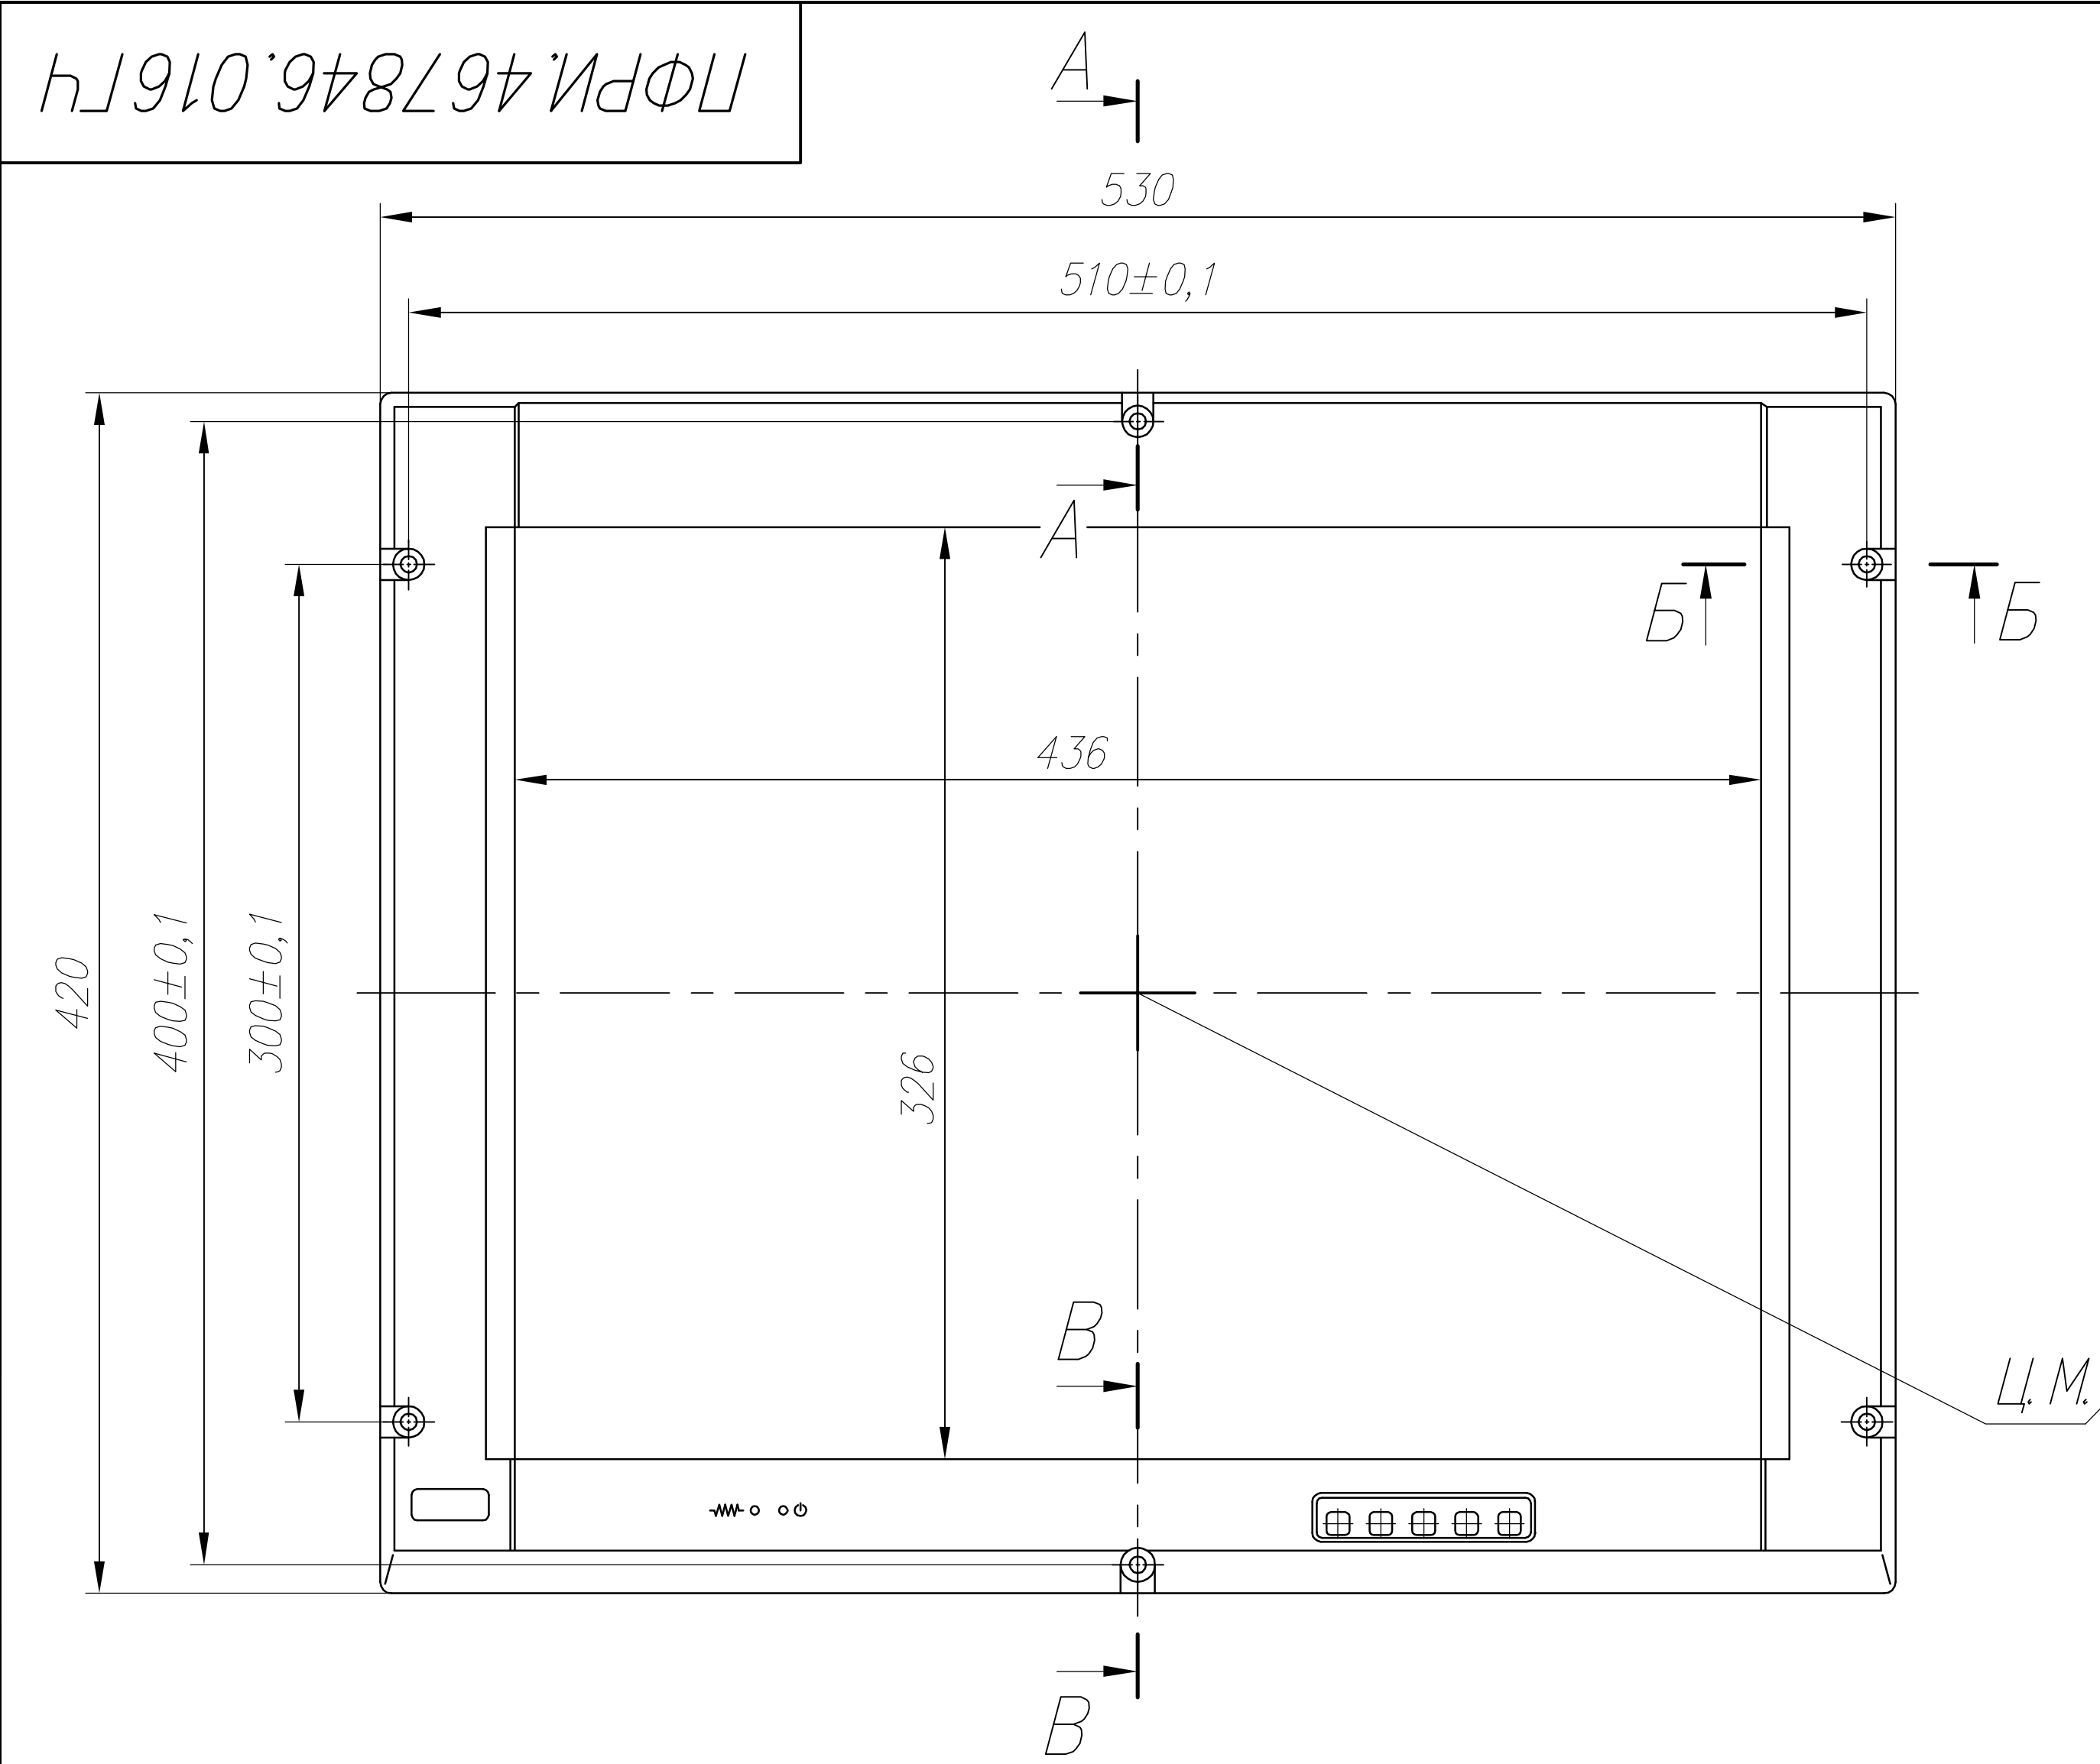




A-A(1:1)

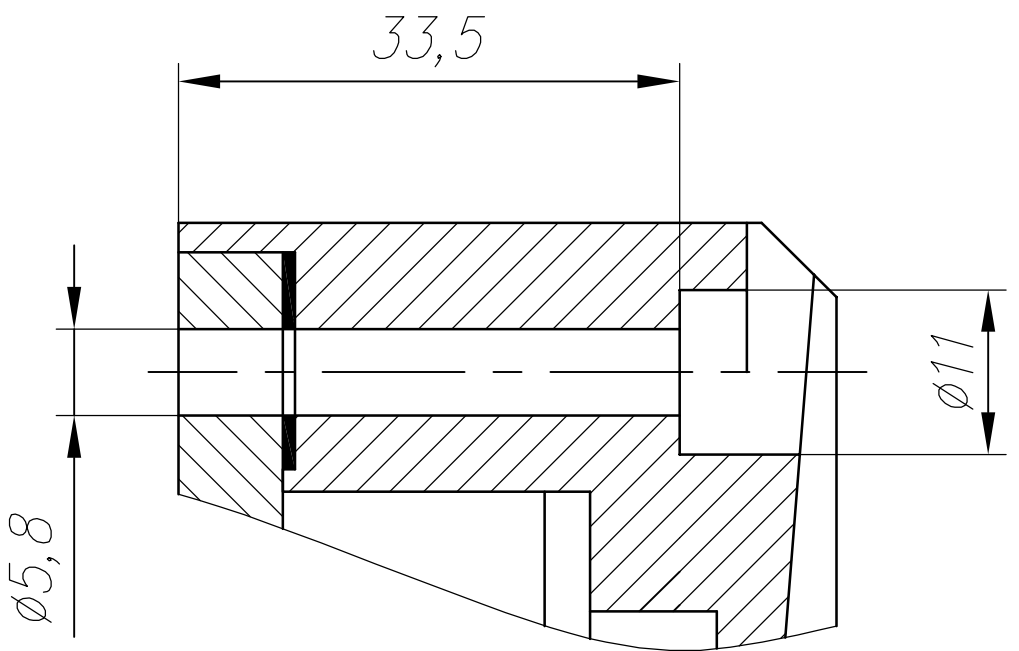

B-B(1:1)

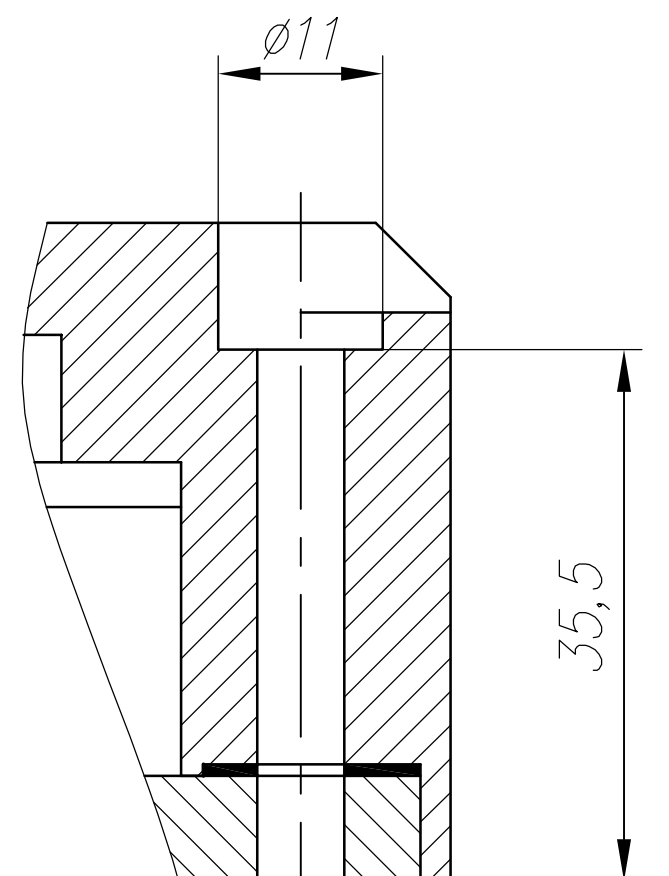

B-B(1:1)

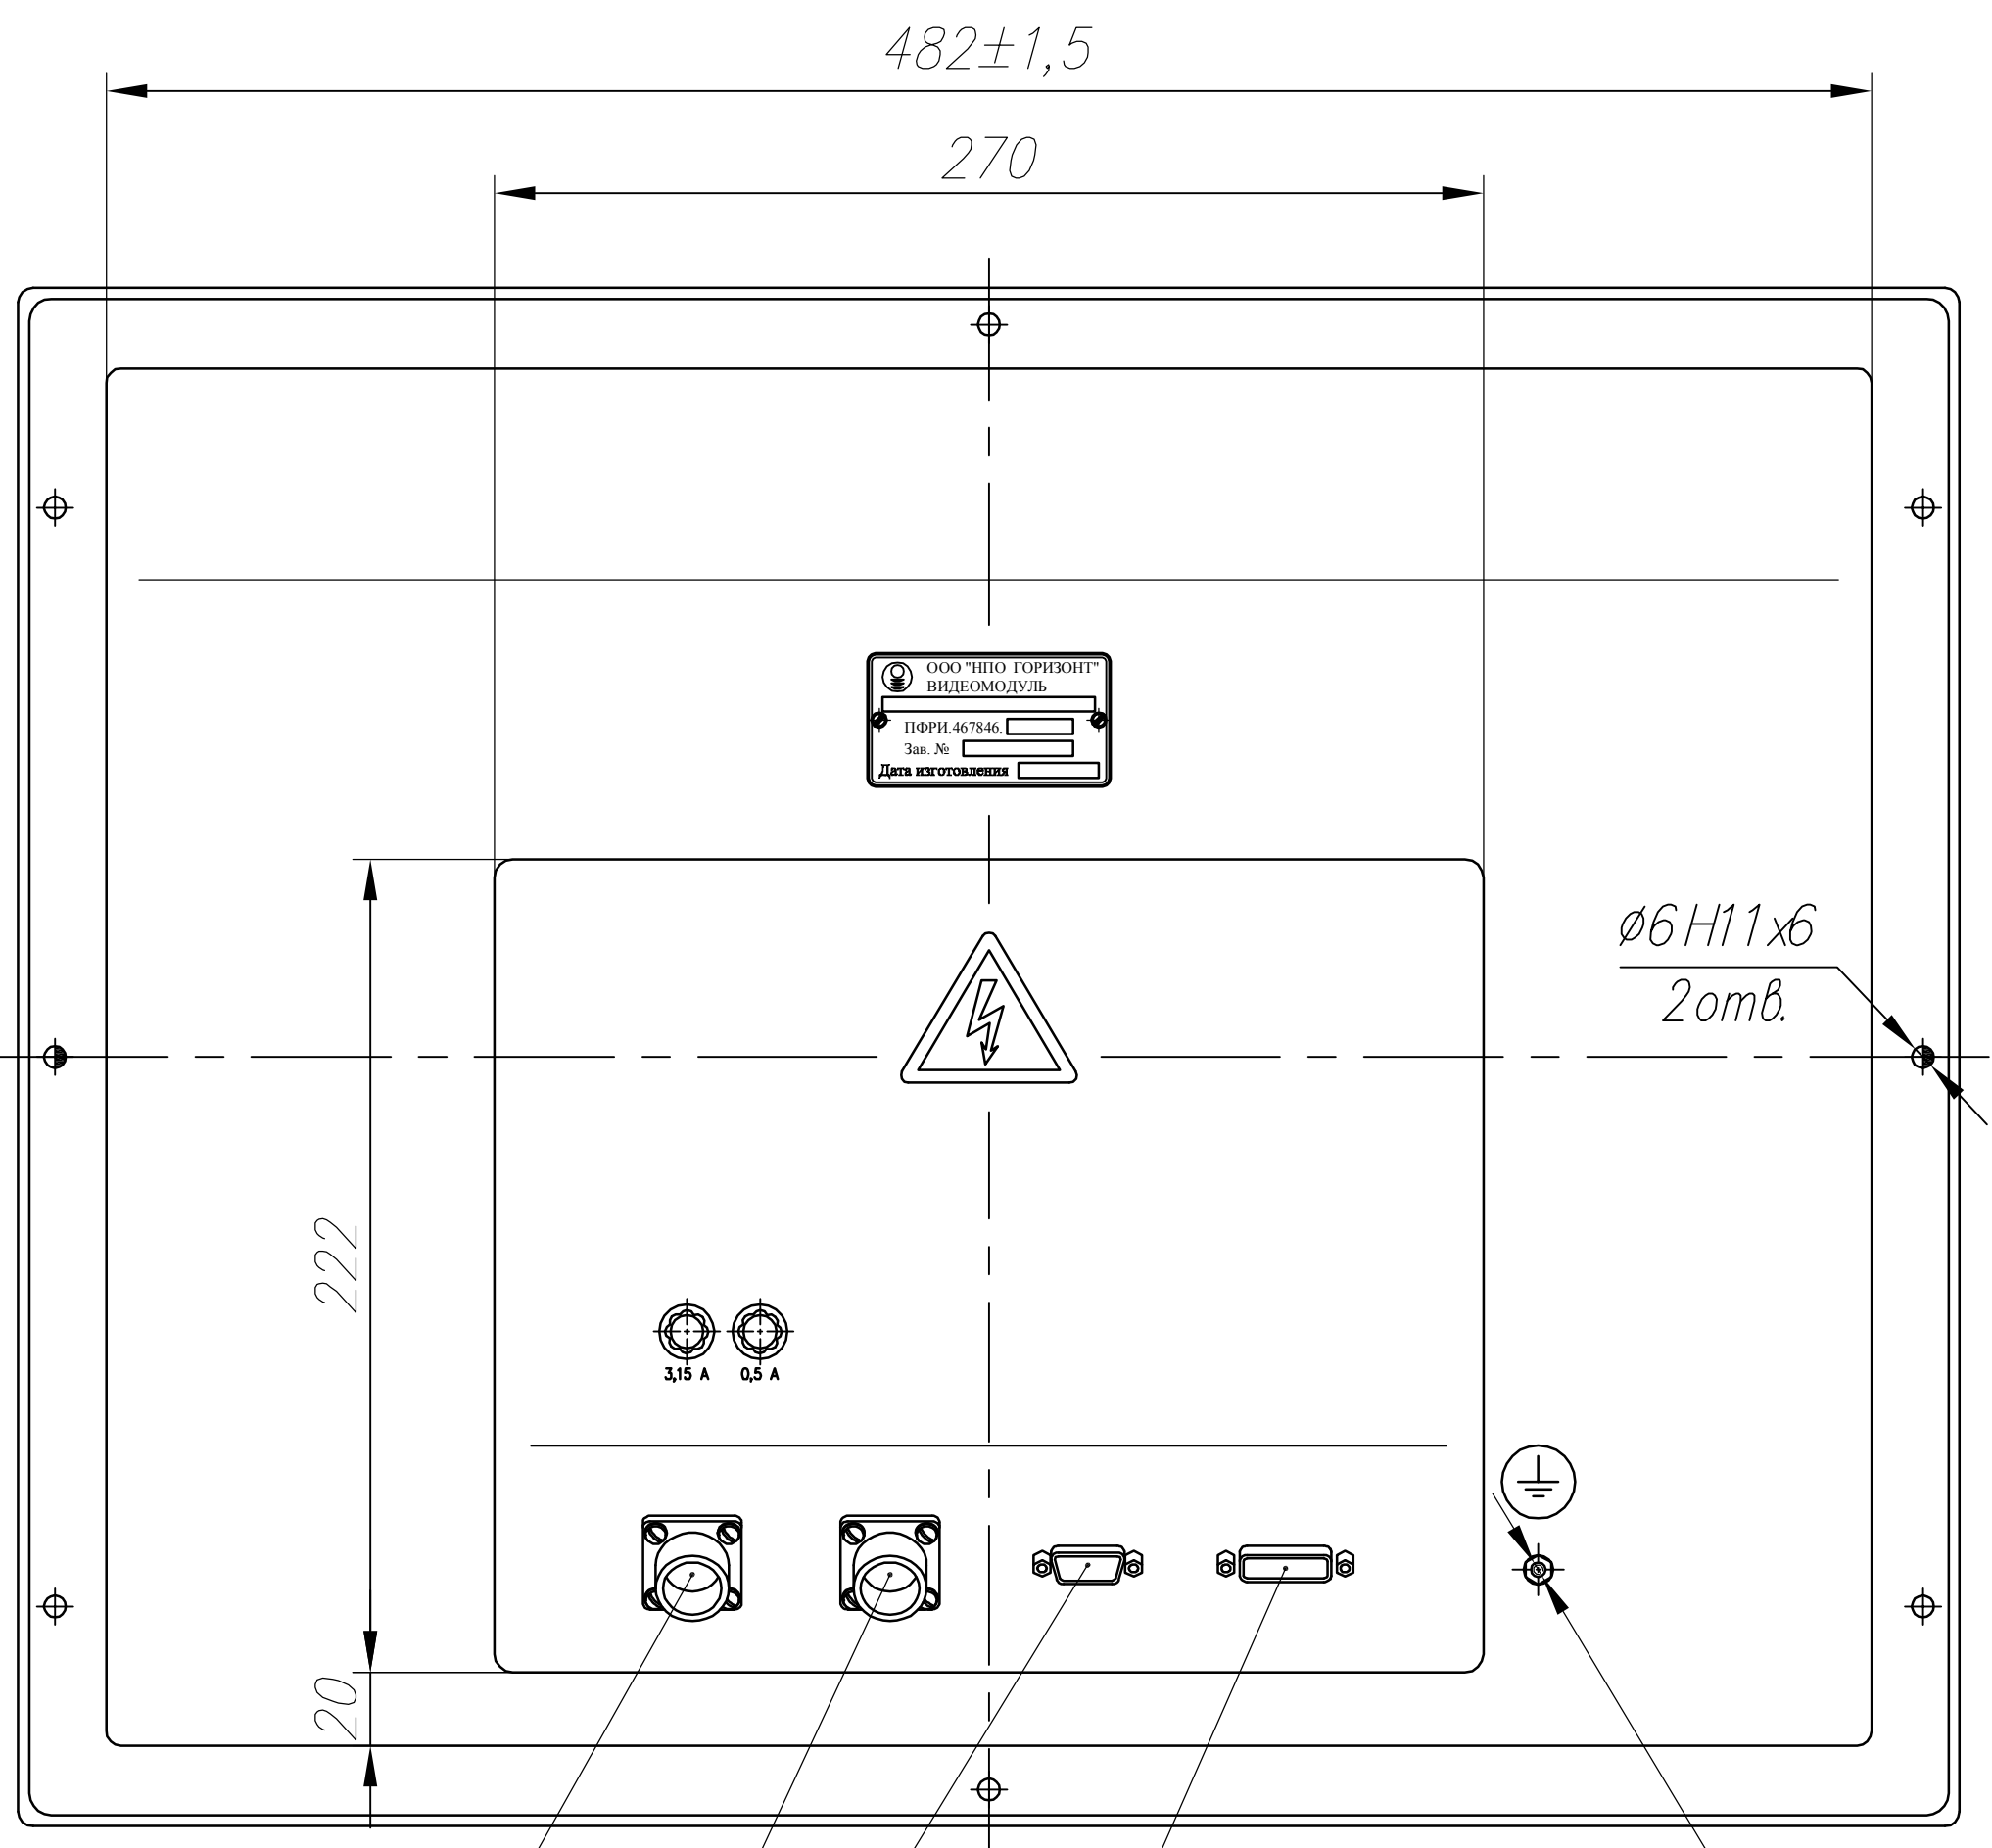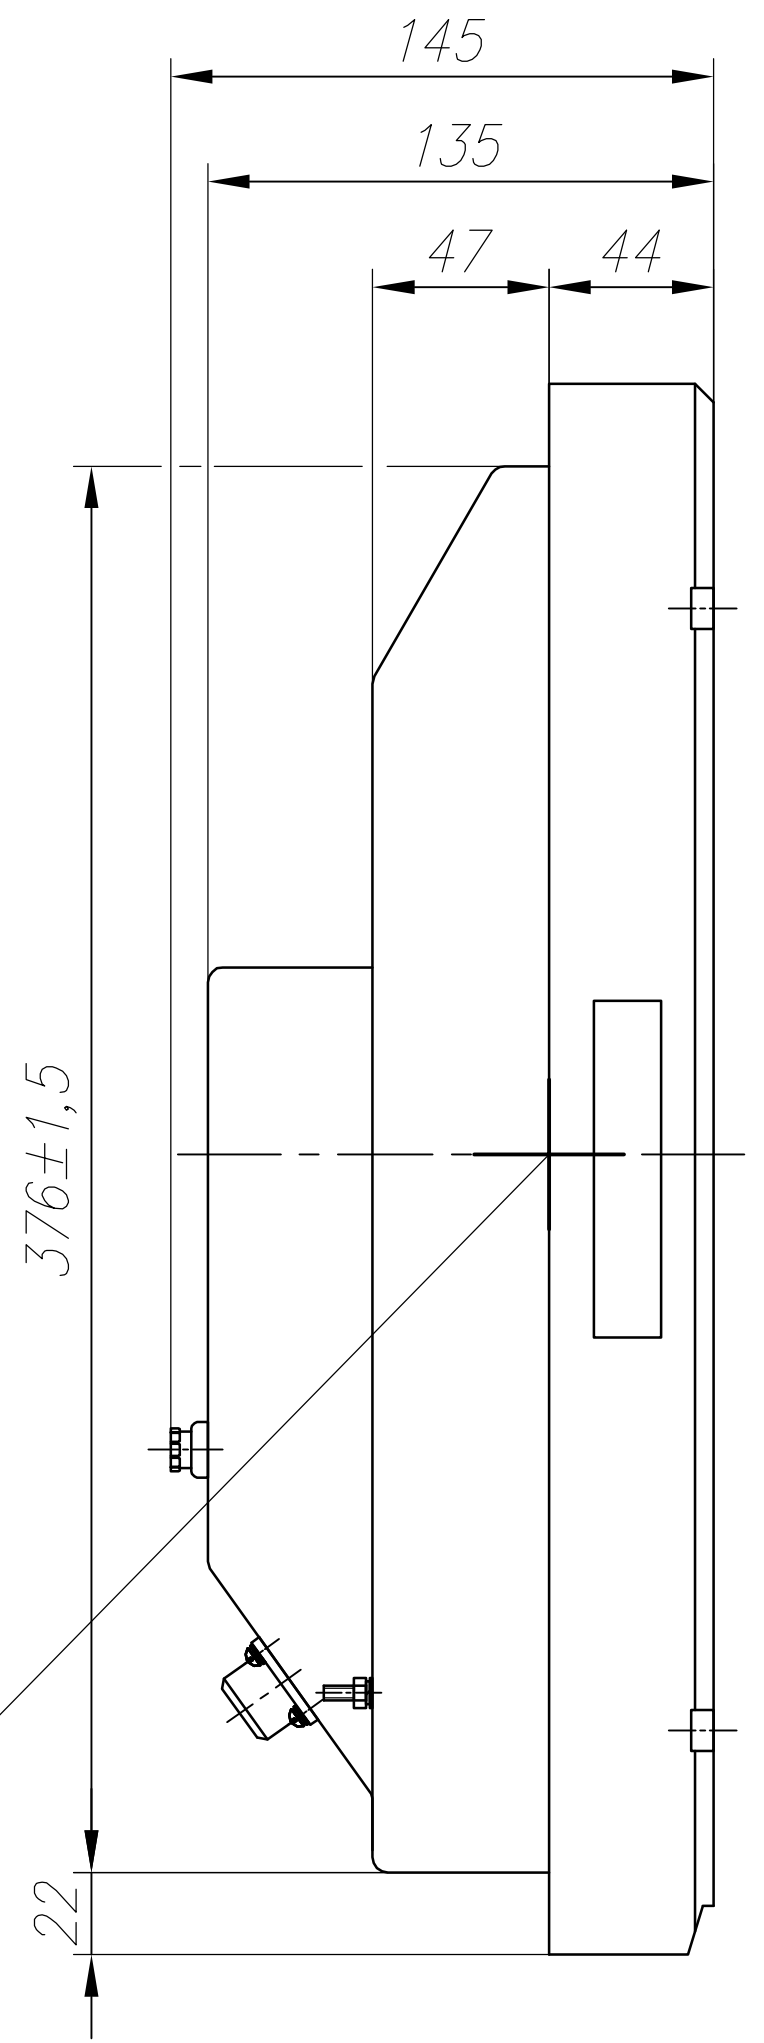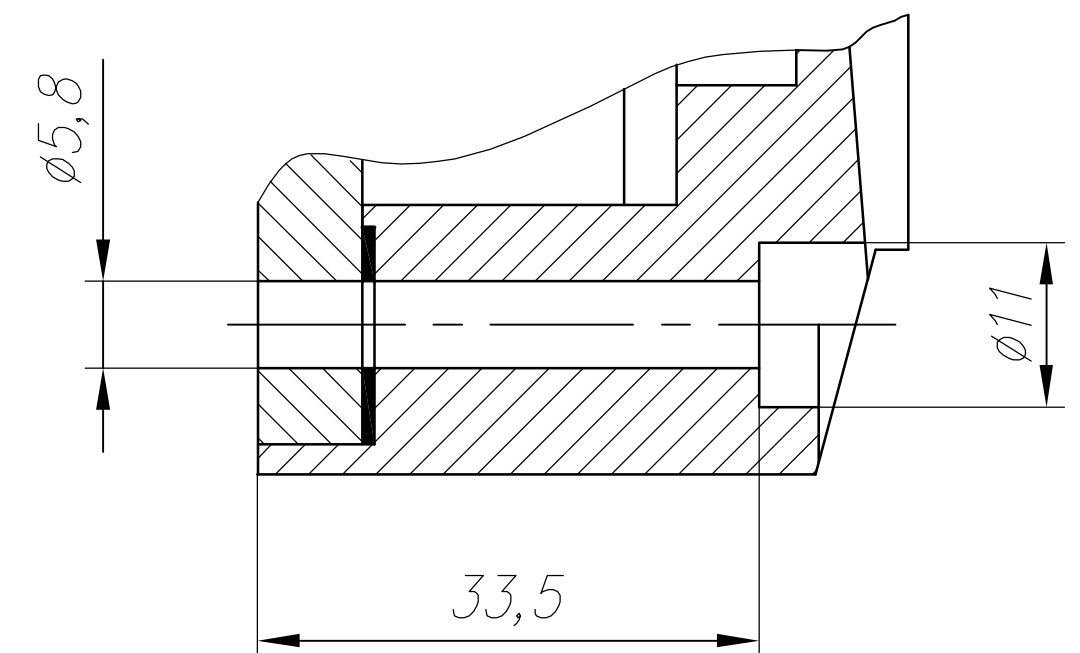

- Вилка 2РМГД18Б4Ш5Е2(Б) X1
- Вилка 2РМГД18Б4Ш5Е2(Б) X2
- Розетка СНП333-15РП12-3-В X3
- Розетка DVI-I X4
- Шпилька М4

- 1. Степень защиты видеомодуля IP53 по ГОСТ 14254-96.
- 2. Видеомодуль амортизации не требует.
- 3. Охлаждение видеомодуля – воздушное естественное.
- 4. Материал корпуса: алюминиевый сплав.

|          |      |          |         |      |                                                               |  |  |  |  |      |  |       |          |      |     |
|----------|------|----------|---------|------|---------------------------------------------------------------|--|--|--|--|------|--|-------|----------|------|-----|
|          |      |          |         |      | ПФРИ.467846.016ГЧ                                             |  |  |  |  |      |  |       |          |      |     |
|          |      |          |         |      | Видеомодуль<br>В54АМЖК 1600.1200.Ц–1.1.1<br>Габаритный чертёж |  |  |  |  | Лит. |  | Масса | Масштаб  |      |     |
| Изм.     | Лист | N докум. | Подпись | Дата |                                                               |  |  |  |  |      |  |       | A        | 16,0 | 1:4 |
|          |      |          |         |      |                                                               |  |  |  |  |      |  |       |          |      |     |
|          |      |          |         |      |                                                               |  |  |  |  | Лист |  |       | Листов 1 |      |     |
| Разраб.  |      |          |         |      |                                                               |  |  |  |  |      |  |       |          |      |     |
| Провер.  |      |          |         |      |                                                               |  |  |  |  |      |  |       |          |      |     |
| Т.контр. |      |          |         |      |                                                               |  |  |  |  |      |  |       |          |      |     |
|          |      |          |         |      |                                                               |  |  |  |  |      |  |       |          |      |     |
| Н.контр. |      |          |         |      |                                                               |  |  |  |  |      |  |       |          |      |     |
| Утв.     |      |          |         |      |                                                               |  |  |  |  |      |  |       |          |      |     |